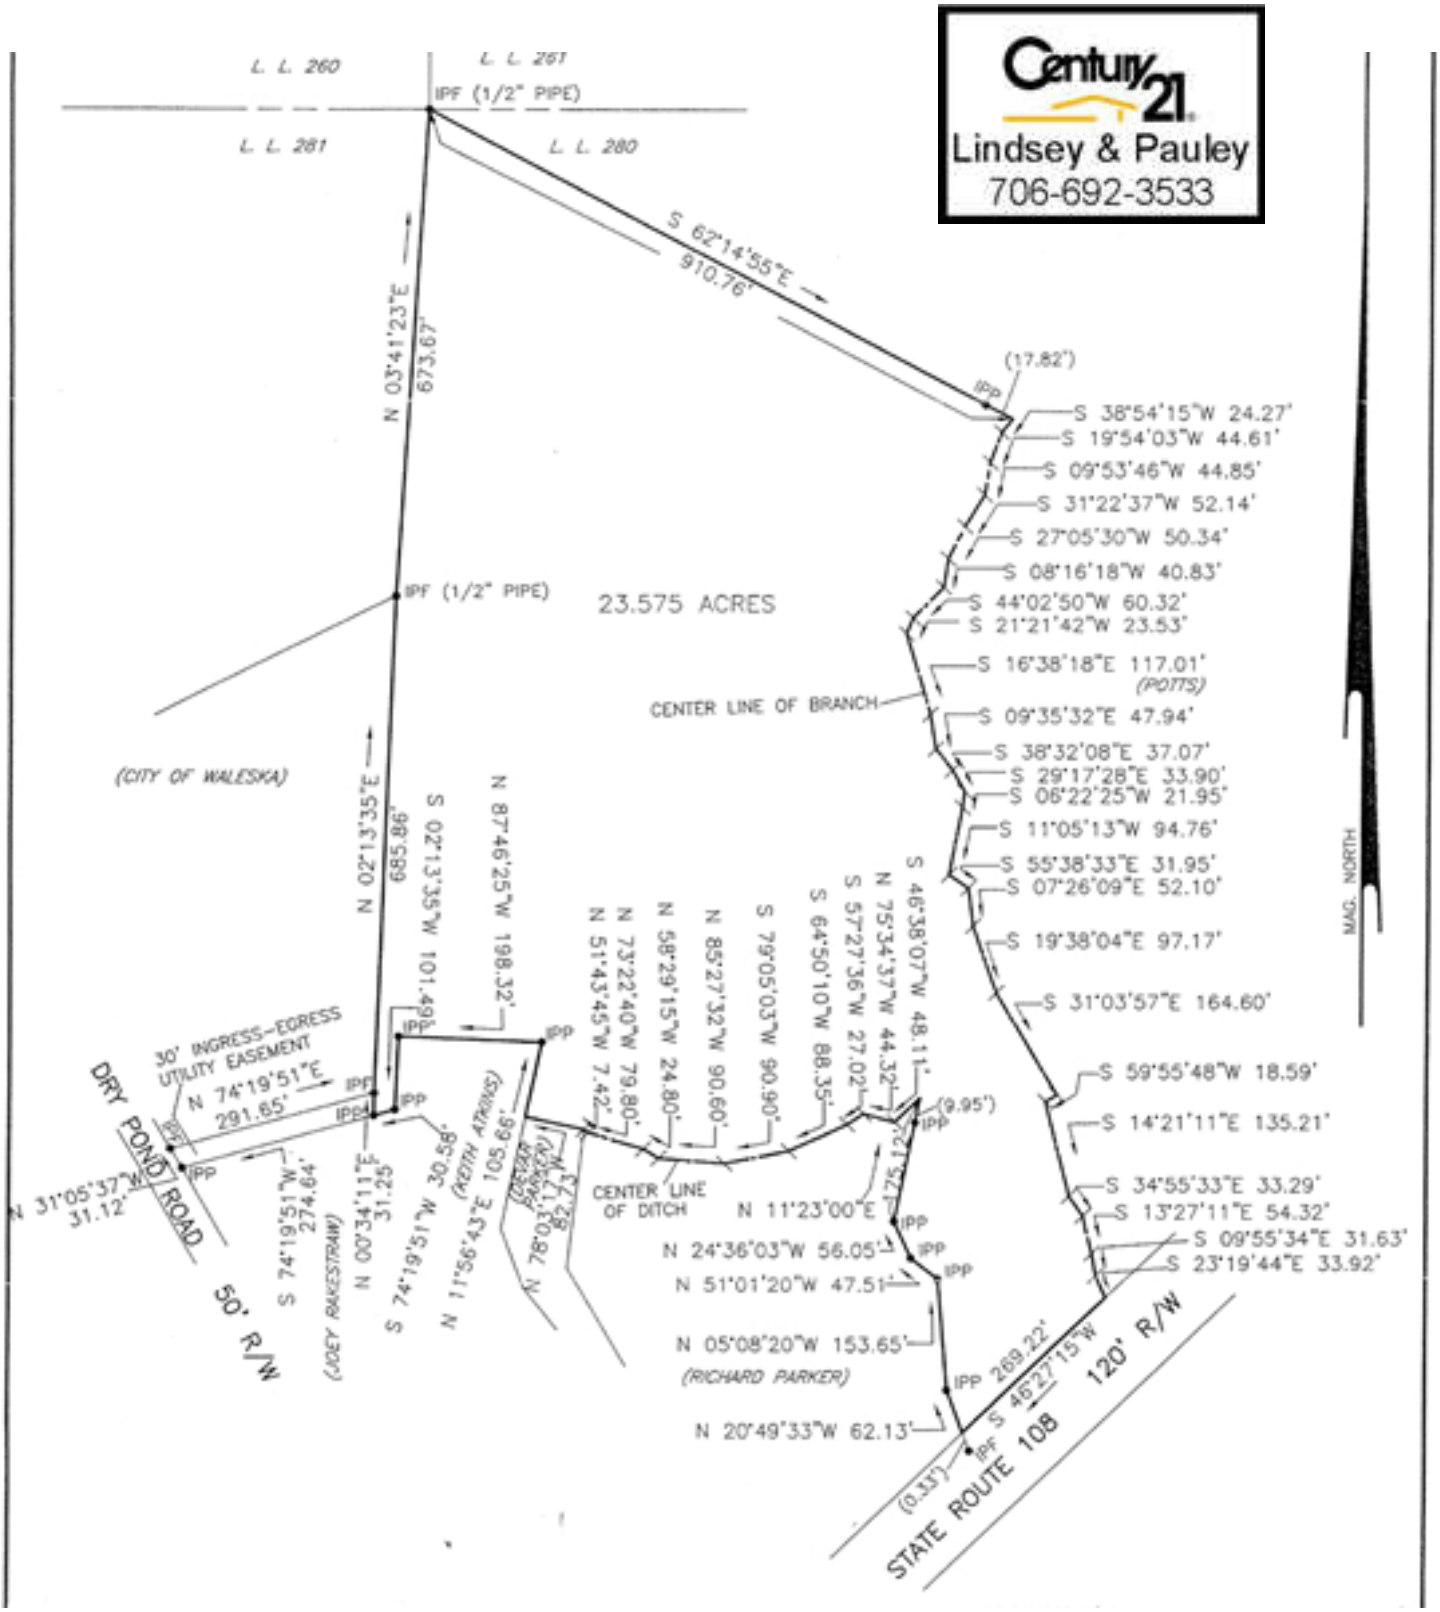
Century 21
Lindsey & Pauley
706-692-3533
L. L. 260
L. L. 261
L. L. 281
L. L. 280
IPF (1/2" PIPE)
S 62°14'55"E
910.76'
N 03°41'23"E
673.67'
IPF (1/2" PIPE)
23.575 ACRES
(CITY OF WALESKA)
N 02°13'35"E
685.86'
S 02°13'35"W 101.40'
N 87°46'25"W 198.32'
30' INGRESS-EGRESS
UTILITY EASEMENT
N 74°19'51"E
291.65'
DRY POND ROAD
50' R/W
N 31°05'37"W
31.12'
S 74°19'51"W
274.64'
(JOEY RAKESTRAW)
N 00°34'11"E
31.25'
S 74°19'51"W 30.58'
(KEITH ATKINS)
N 11°56'43"E 105.66'
(ESTATE PARKER)
N 78°03'17"W
82.73'
CENTER LINE
OF DITCH
N 73°22'40"W 79.80'
N 58°29'15"W 24.80'
N 85°27'32"W 90.60'
S 79°05'03"W 90.90'
S 64°50'10"W 88.35'
S 57°27'36"W 27.02'
N 75°34'37"W 44.32'
S 46°38'07"W 48.11'
N 11°23'00"E
N 24°36'03"W 56.05'
N 51°01'20"W 47.51'
N 05°08'20"W 153.65'
(RICHARD PARKER)
N 20°49'33"W 62.13'
(17.82')
S 38°54'15"W 24.27'
S 19°54'03"W 44.61'
S 09°53'46"W 44.85'
S 31°22'37"W 52.14'
S 27°05'30"W 50.34'
S 08°16'18"W 40.83'
S 44°02'50"W 60.32'
S 21°21'42"W 23.53'
S 16°38'18"E 117.01'
(POTTS)
CENTER LINE OF BRANCH
S 09°35'32"E 47.94'
S 38°32'08"E 37.07'
S 29°17'28"E 33.90'
S 06°22'25"W 21.95'
S 11°05'13"W 94.76'
S 55°38'33"E 31.95'
S 07°26'09"E 52.10'
S 19°38'04"E 97.17'
S 31°03'57"E 164.60'
(9.95')
S 59°55'48"W 18.59'
S 14°21'11"E 135.21'
S 34°55'33"E 33.29'
S 13°27'11"E 54.32'
S 09°55'34"E 31.63'
S 23°19'44"E 33.92'
IPP 269.22'
S 46°27'15"W
(0.33')
STATE ROUTE 108
120' R/W
MAG. NORTH